

Wohnungen Allee 5.5 Zimmer-Wohnung


1.06

Wohnfläche (BGF) 166.50 m²
 Balkon/Loggia (AGF) 27.60 m²
 Kellerabteil 6.00 m²

ERKUNDE DIESE
 WOHNUNG
IN 3D



A.1

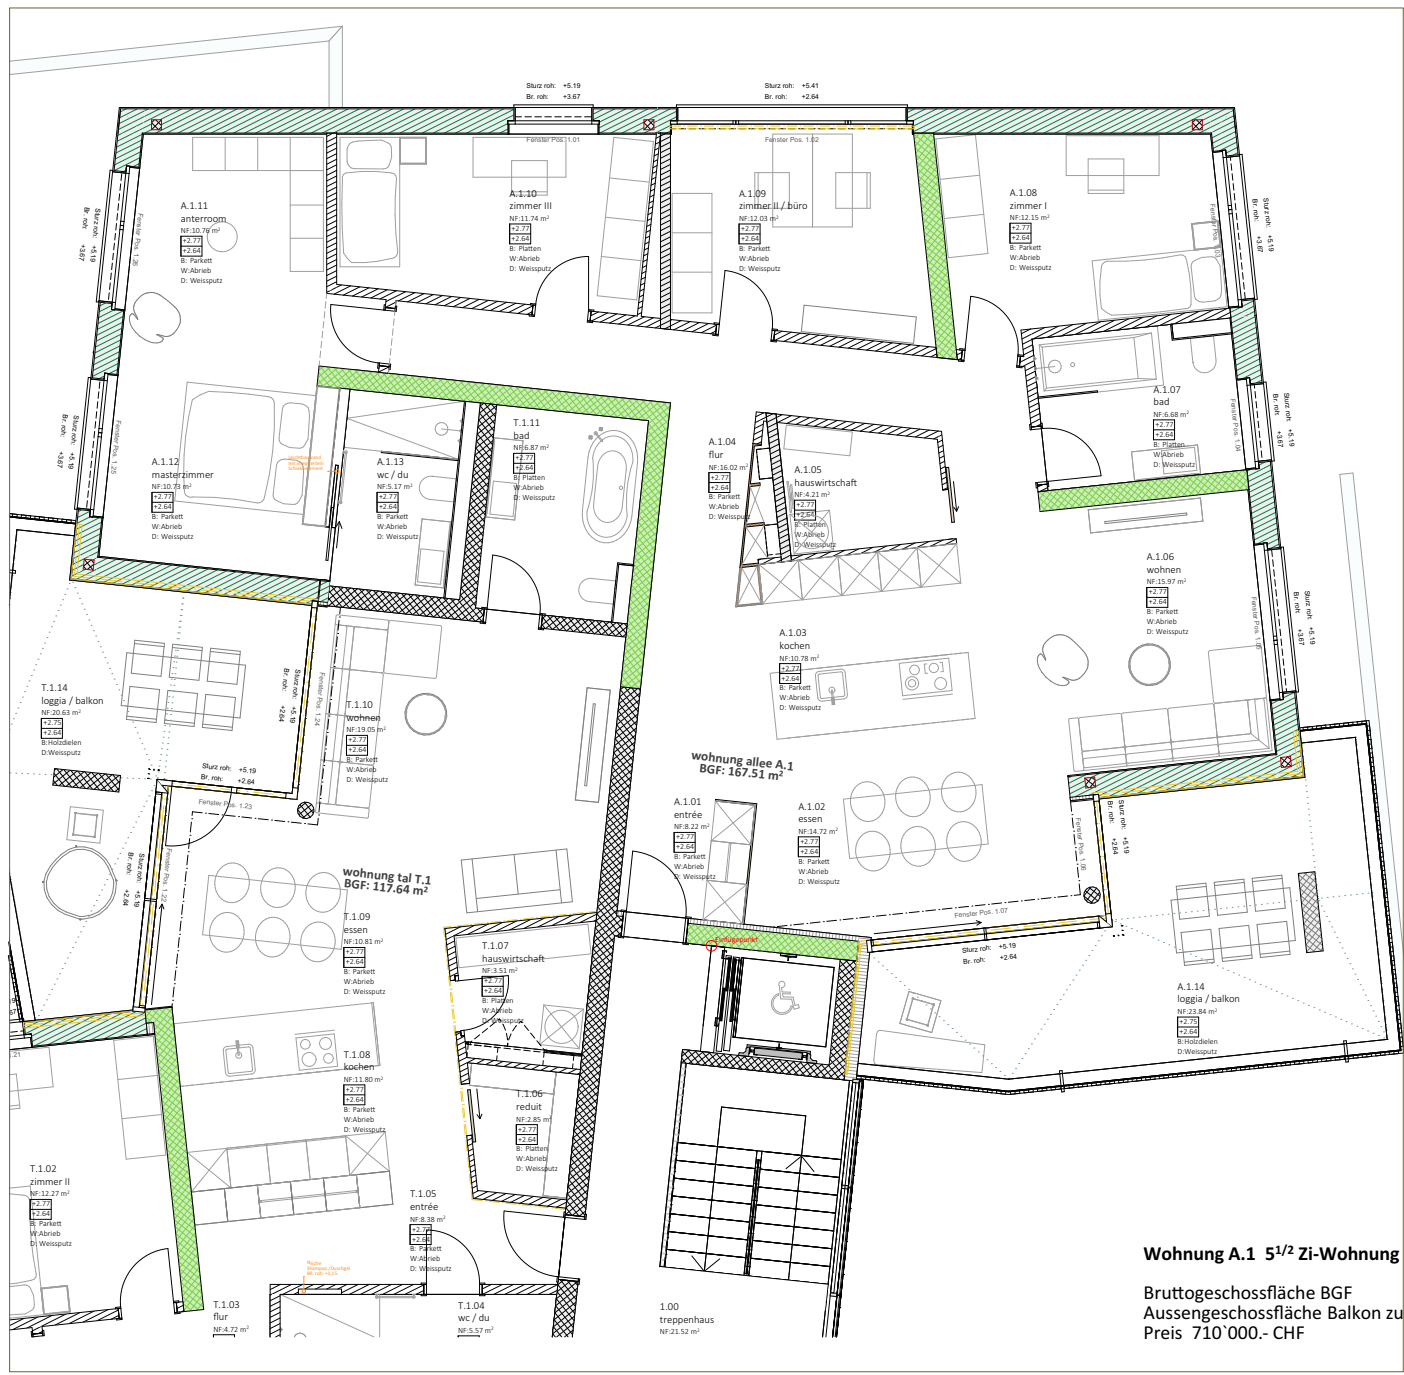

Wohnung A.1 5^{1/2} Zi-Wohnung
 Bruttogeschossfläche BGF
 Aussengeschossfläche Balkon zu
 Preis 710'000.- CHF