


Wohnungen Allee 4.5 Zimmer-Wohnung

3.06

Wohnfläche (BGF) 146.40 m²
 Balkon/Loggia (AGF) 27.60 m²
 Kellerabteil 6.00 m²

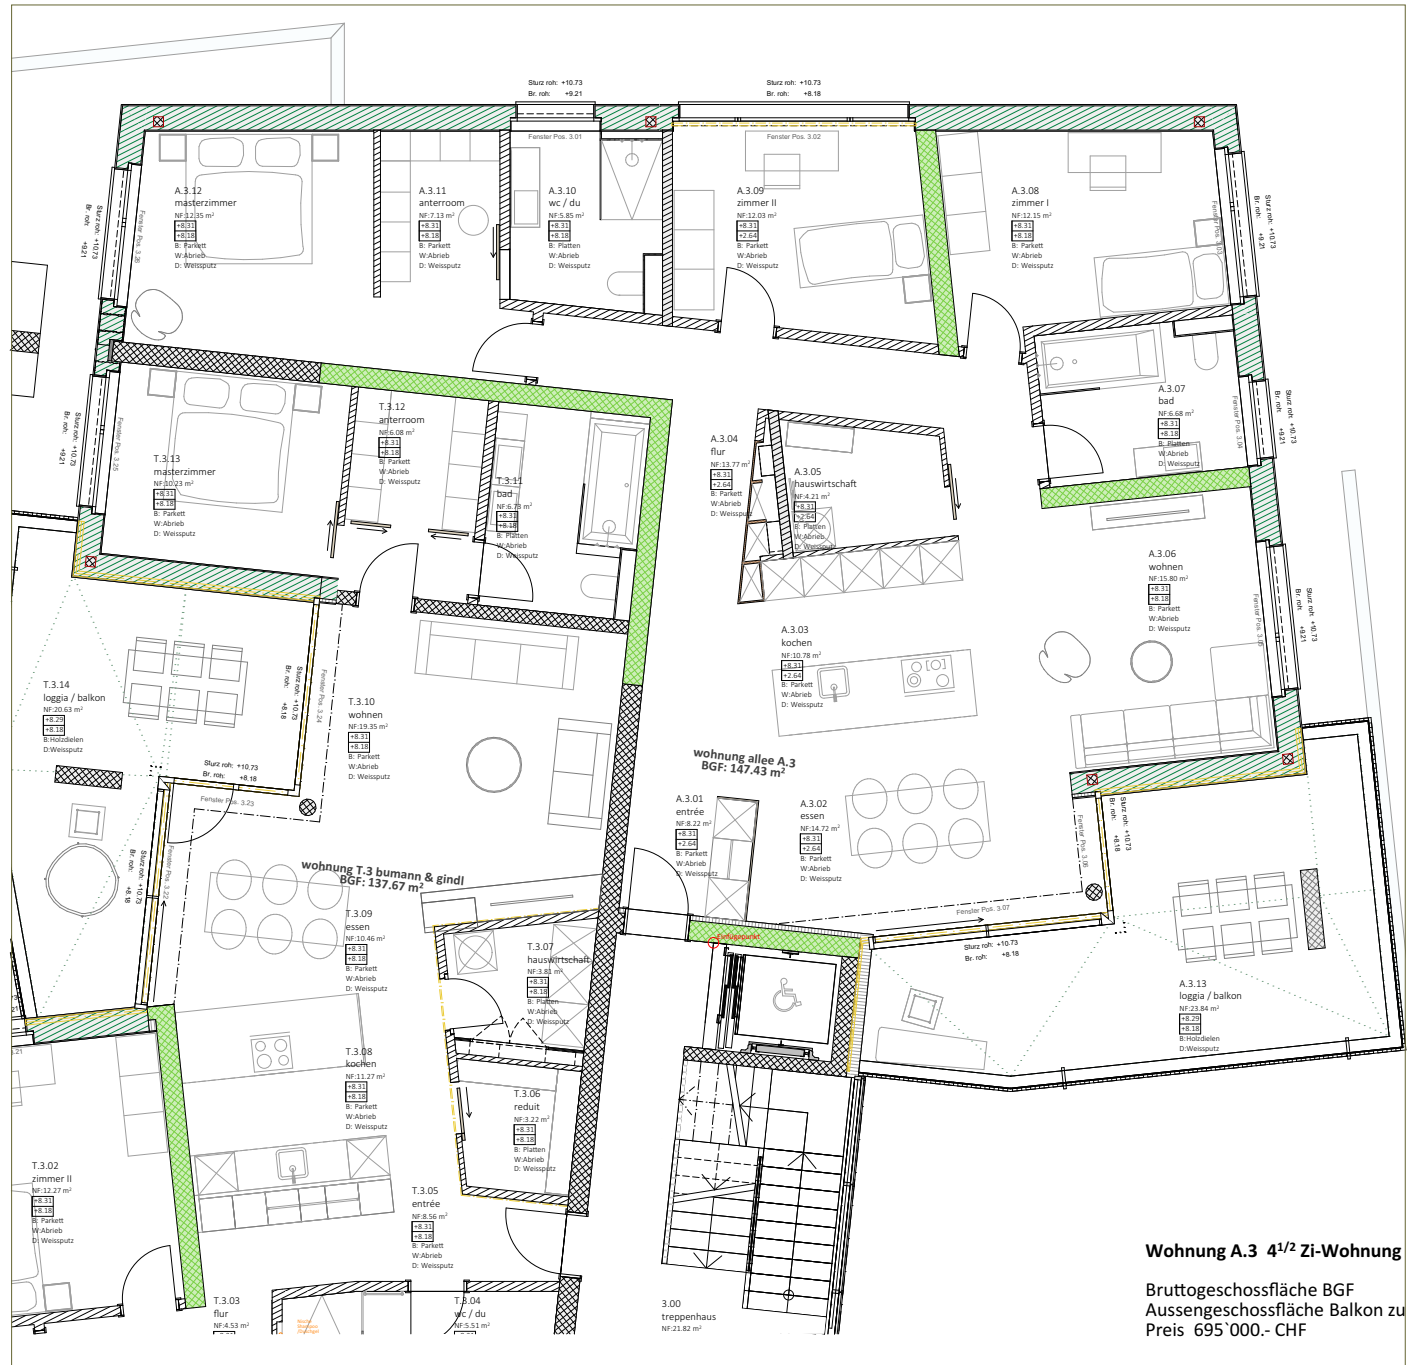

Wohnung A.3 4^{1/2} Zi-Wohnung

Bruttogeschossfläche BGF
 Aussengeschossfläche Balkon zu
 Preis 695'000.- CHF



ERKUNDE DIESE
 WOHNUNG
IN 3D

